



# 16 校舎施設配置図

所在地：埼玉県春日部市粕壁5539


校地総面積：49,786 m<sup>2</sup>

運動場面積：26,979 m<sup>2</sup>

硬式  
テニス  
コート

(八幡山南側)  
793m<sup>2</sup>

1  
1500

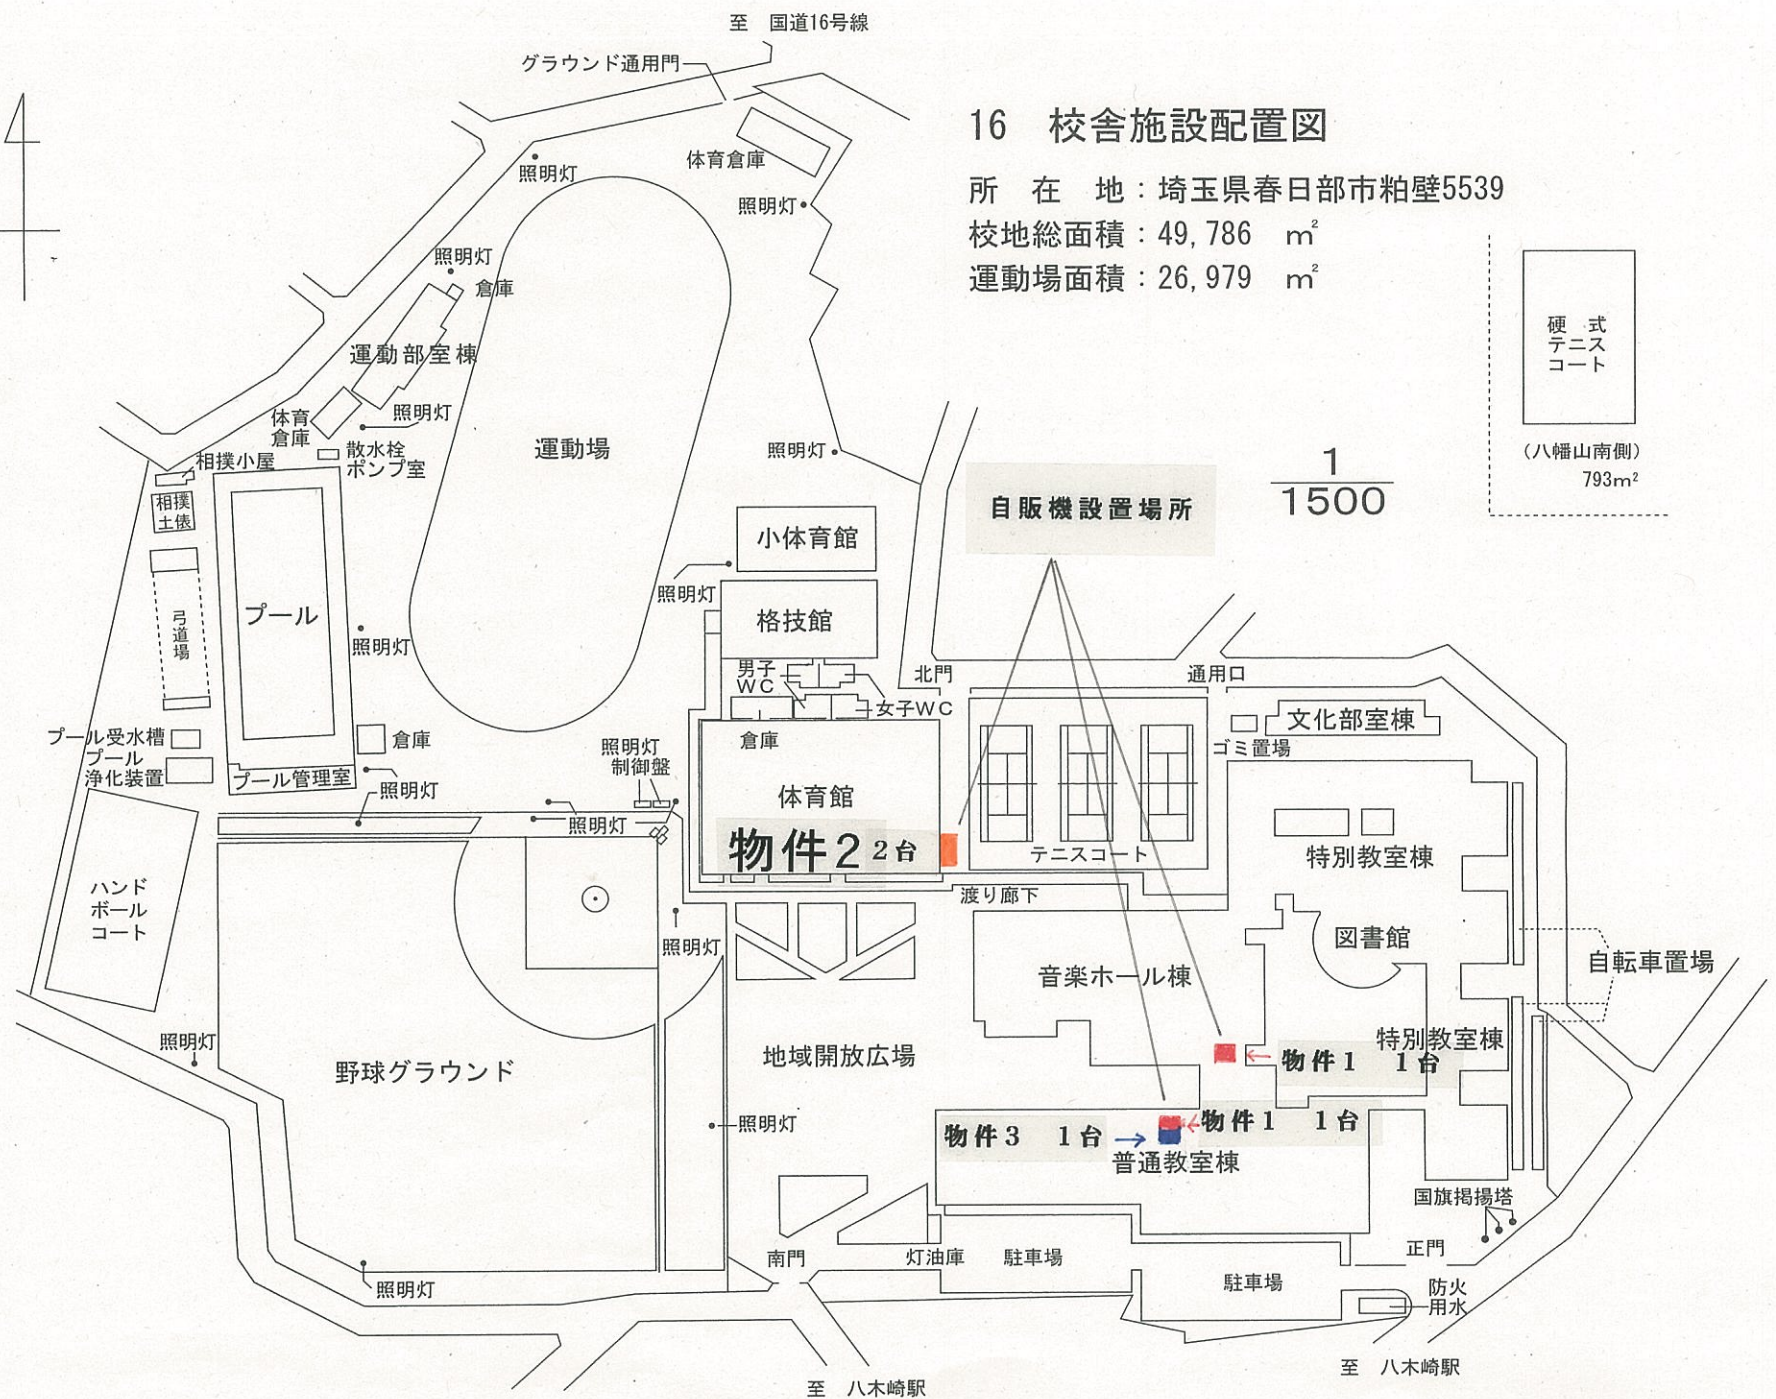

17 教室等配置図

